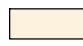

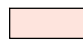
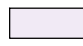
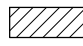
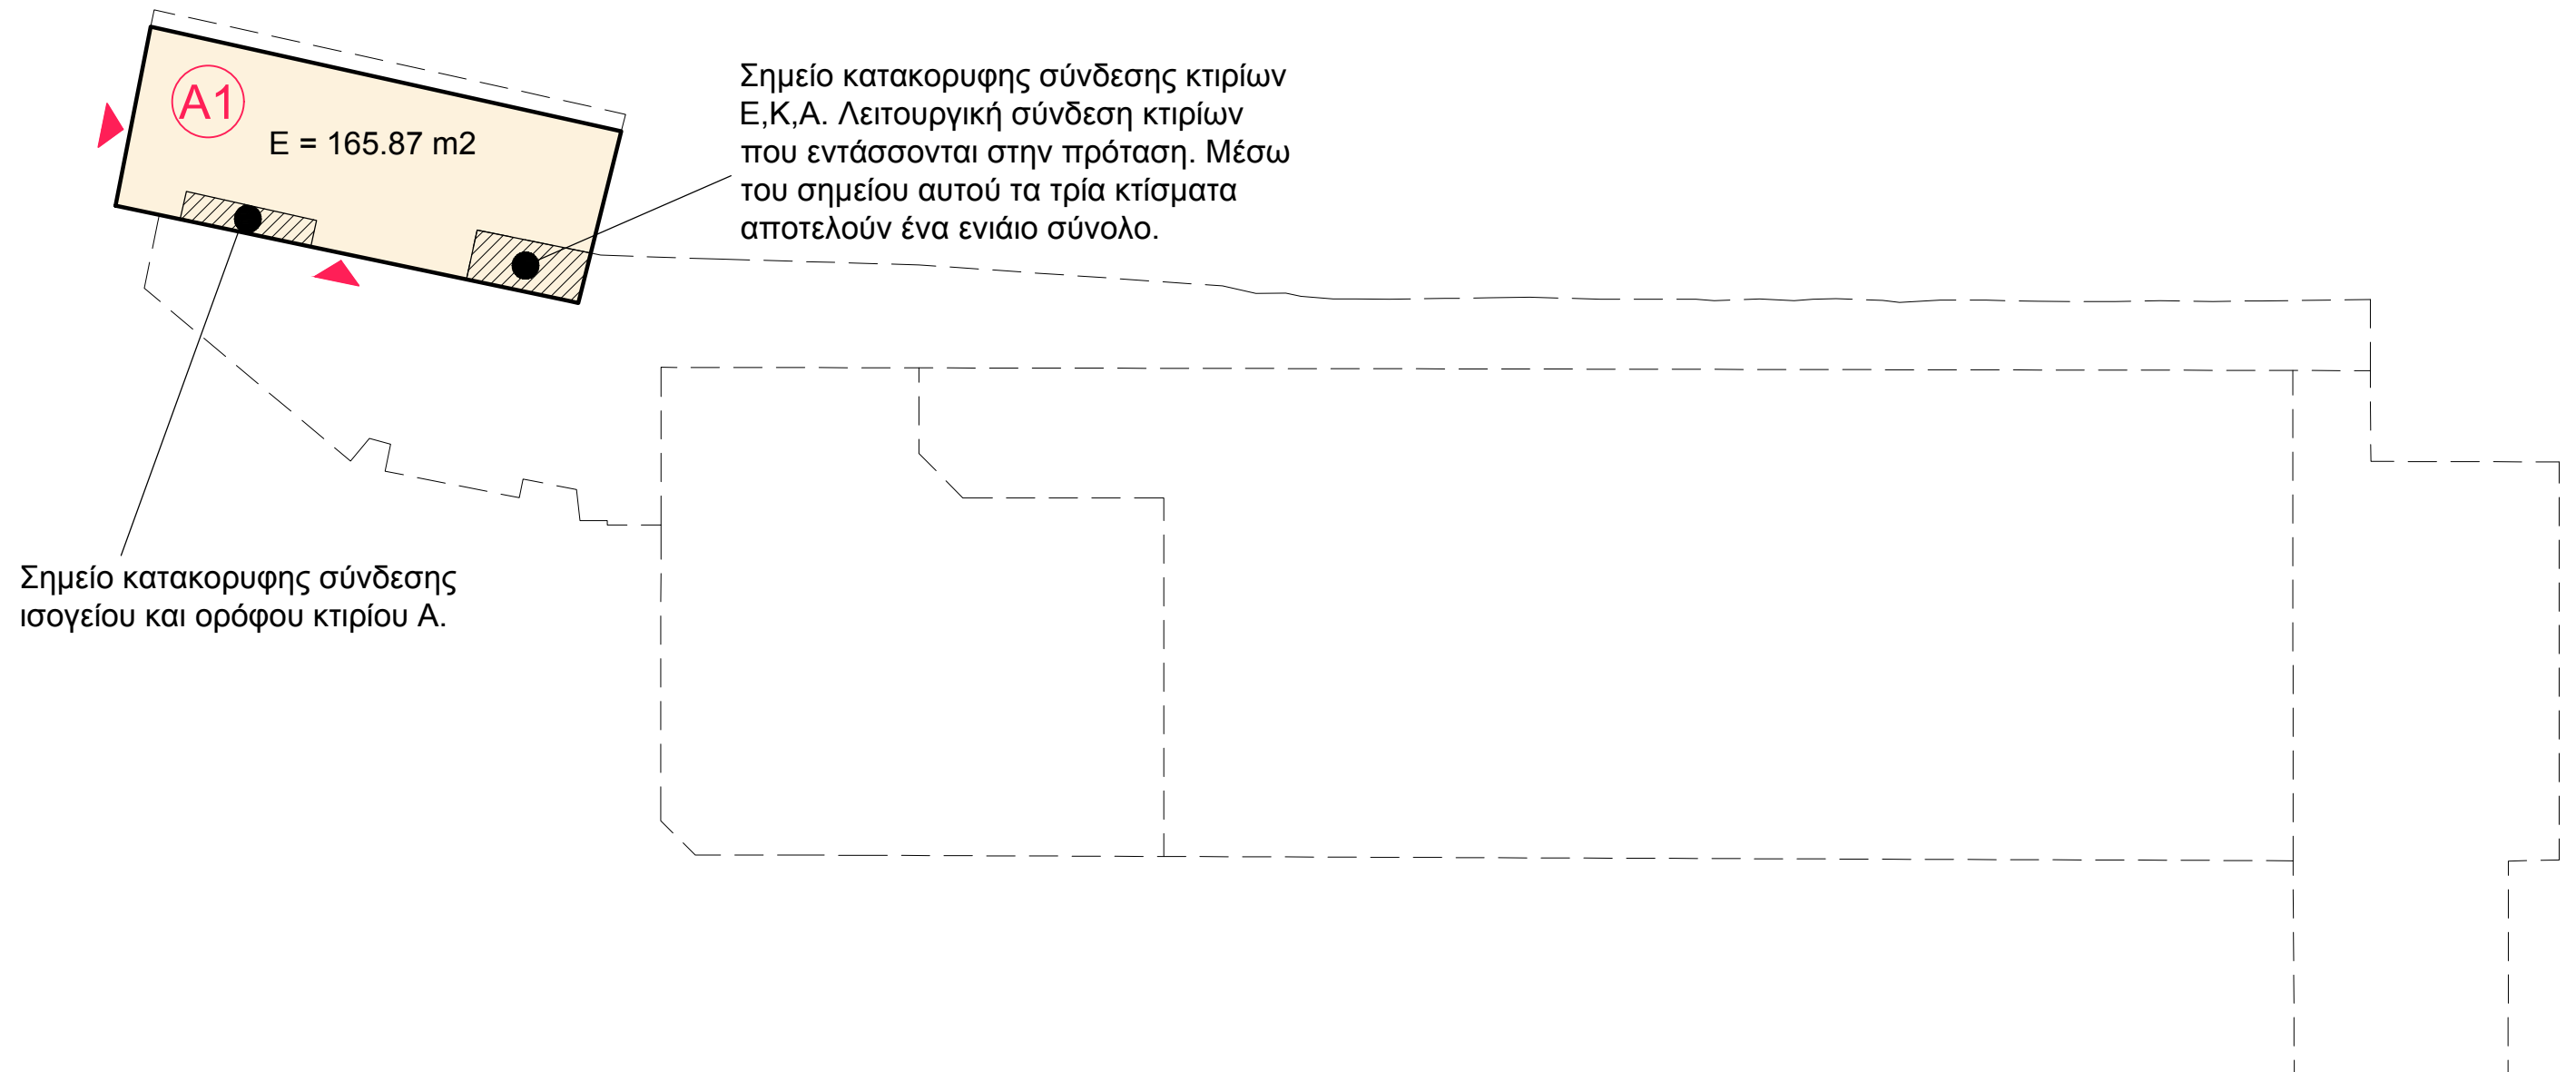


| ΕΠΙΦΑΝΕΙΕΣ ΝΕΩΝ ΧΡΗΣΕΩΝ (M2) | | | | | | |
|-------------------------------|--|-----------|-----------|-----------|-----------|---------|
| Α/Α | ΧΡΗΣΕΩΣ | ΕΠΙΠΕΔΟ Α | ΕΠΙΠΕΔΟ Β | ΕΠΙΠΕΔΟ Γ | ΕΠΙΠΕΔΟ Δ | ΣΥΝΟΛΟ |
| 1 | Κ & Α1 & Α2 - ΧΩΡΟΣ ΑΝΑΨΥΧΗΣ ΚΑΙ ΨΥΧΑΓΩΓΙΑΣ | | 183,44 | 165,87 | 181,83 | 531,14 |
| 2 | Ε1 - ΧΩΡΟΣ ΠΟΛΛΑΠΛΩΝ ΧΡΗΣΕΩΝ (ΣΥΝΕΔΡΙΑ, ΠΑΡΟΥΣΙΑΣΕΙΣ, ΗΜΕΡΙΔΕΣ, WORKSHOPS) | | 413,30 | | | 413,3 |
| 3 | Ε3 - ΧΩΡΟΣ ΠΟΛΛΑΠΛΩΝ ΧΡΗΣΕΩΝ (ΣΥΝΕΔΡΙΑ, ΠΑΡΟΥΣΙΑΣΕΙΣ, ΗΜΕΡΙΔΕΣ, WORKSHOPS ΣΕ ΜΙΚΡΟΤΕΡΗ ΚΛΙΜΑΚΑ) | | 322,8 | | | 322,8 |
| 4 | Ε2 & Ε4 - ΧΩΡΟΣ ΠΟΛΛΑΠΛΩΝ ΧΡΗΣΕΩΝ (ΕΚΘΕΣΙΑΚΟΣ ΧΩΡΟΣ ΜΗΧΑΝΟΛΟΓΙΚΟΥ ΕΞΟΠΛΙΣΜΟΥ & ΣΕΜΙΝΑΡΙΩΝ) | 101,76 | 1434,42 | | | 1536,18 |
| ΣΥΝΟΛΙΚΟ ΕΜΒΑΔΟΝ ΝΕΩΝ ΧΡΗΣΕΩΝ | | | | | | 2803,42 |

| ΥΠΟΜΝΗΜΑ ΝΕΩΝ ΧΡΗΣΕΩΝ | |
|---|---|
|  | ΧΩΡΟΣ ΑΝΑΨΥΧΗΣ ΚΑΙ ΨΥΧΑΓΩΓΙΑΣ (ΠΕΡΙΛΑΜΒΑΝΟΝΤΑΙ ΒΟΗΘΗΤΙΚΟΙ ΧΩΡΟΙ) |
|  | ΧΩΡΟΣ ΠΟΛΛΑΠΛΩΝ ΧΡΗΣΕΩΝ (ΣΥΝΕΔΡΙΑ, ΠΑΡΟΥΣΙΑΣΕΙΣ, ΗΜΕΡΙΔΕΣ, WORKSHOPS) |
|  | ΧΩΡΟΣ ΠΟΛΛΑΠΛΩΝ ΧΡΗΣΕΩΝ (ΣΥΝΕΔΡΙΑ, ΠΑΡΟΥΣΙΑΣΕΙΣ, ΗΜΕΡΙΔΕΣ, WORKSHOPS - ΣΕ ΜΙΚΡΟΤΕΡΗ ΚΛΙΜΑΚΑ) |
|  | ΧΩΡΟΣ ΠΟΛΛΑΠΛΩΝ ΧΡΗΣΕΩΝ (ΕΚΘΕΣΙΑΚΟΣ ΧΩΡΟΣ ΜΗΧΑΝΟΛΟΓΙΚΟΥ ΕΞΟΠΛΙΣΜΟΥ & ΣΕΜΙΝΑΡΙΩΝ) |
|  | ΣΗΜΕΙΑ ΚΑΤΑΚΟΡΥΦΗΣ ΕΠΙΚΟΙΝΩΝΙΑΣ |



ΔΙΑΓΡΑΜΜΑ ΝΕΩΝ ΧΡΗΣΕΩΝ - ΚΑΝΝΑΒΟΥΡΓΕΙΟ (ΣΥΣΚΕΥΑΣΙΑ ΠΡΟΪΟΝΤΩΝ) - ΙΣΟΓΕΙΟ ΚΤΙΡΙΟΥ Α -ΕΠΙΠΕΔΟ Γ