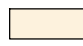

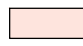
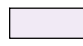
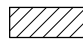
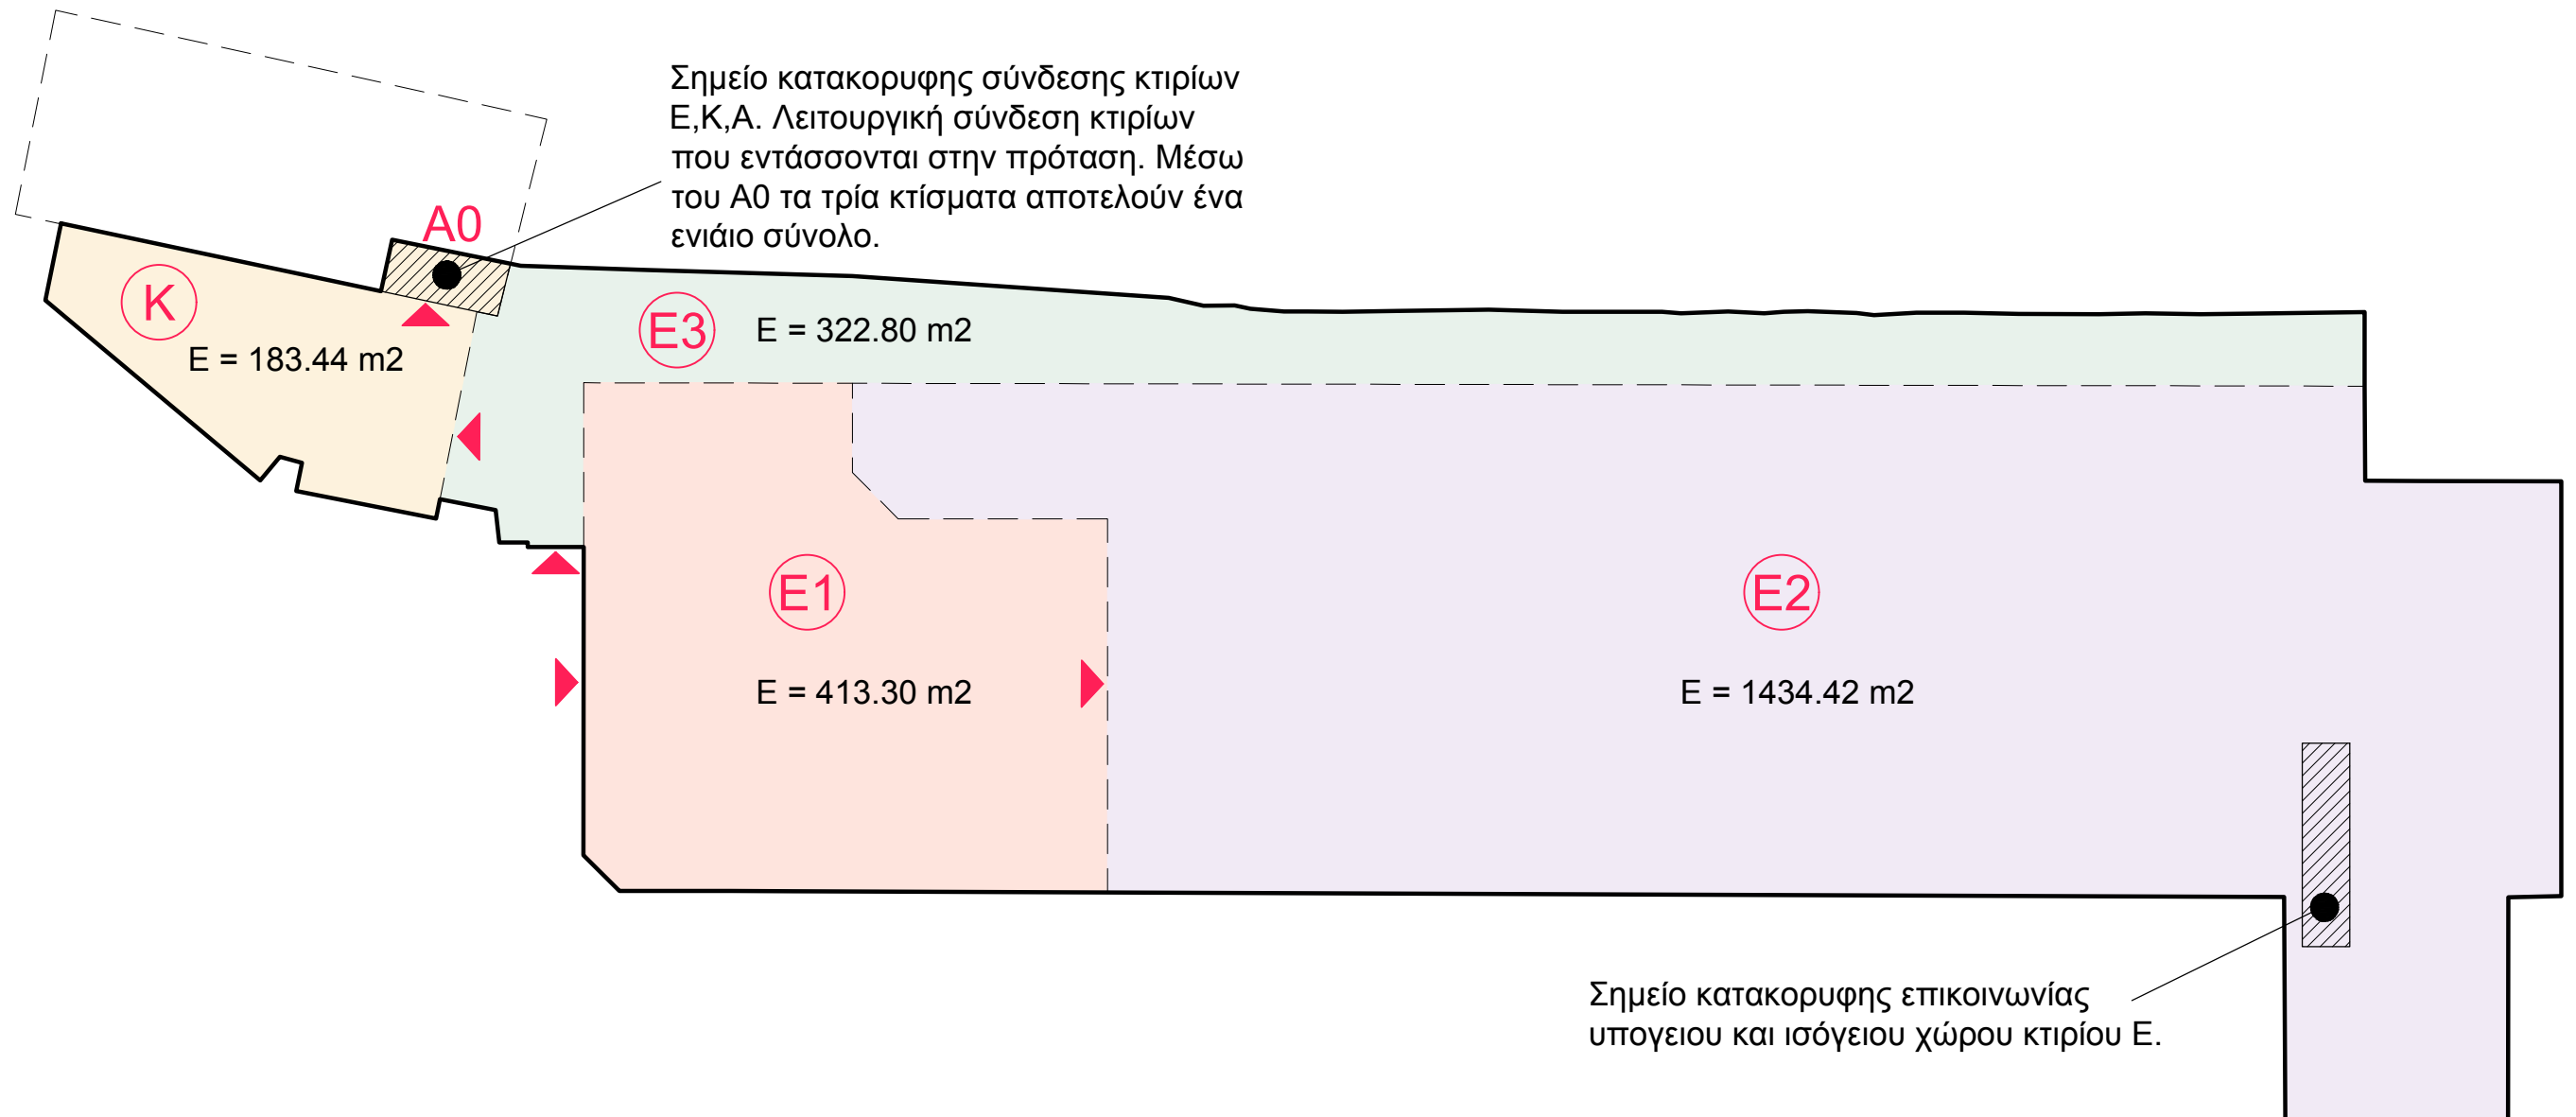


ΕΠΙΦΑΝΕΙΕΣ ΝΕΩΝ ΧΡΗΣΕΩΝ (M2)						
Α/Α	ΧΡΗΣΕΩΣ	ΕΠΙΠΕΔΟ Α	ΕΠΙΠΕΔΟ Β	ΕΠΙΠΕΔΟ Γ	ΕΠΙΠΕΔΟ Δ	ΣΥΝΟΛΟ
1	Κ & Α1 & Α2 - ΧΩΡΟΣ ΑΝΑΨΥΧΗΣ ΚΑΙ ΨΥΧΑΓΩΓΙΑΣ		183,44	165,87	181,83	531,14
2	Ε1 - ΧΩΡΟΣ ΠΟΛΛΑΠΛΩΝ ΧΡΗΣΕΩΝ (ΣΥΝΕΔΡΙΑ, ΠΑΡΟΥΣΙΑΣΕΙΣ, ΗΜΕΡΙΔΕΣ, WORKSHOPS)		413,30			413,3
3	Ε3 - ΧΩΡΟΣ ΠΟΛΛΑΠΛΩΝ ΧΡΗΣΕΩΝ (ΣΥΝΕΔΡΙΑ, ΠΑΡΟΥΣΙΑΣΕΙΣ, ΗΜΕΡΙΔΕΣ, WORKSHOPS ΣΕ ΜΙΚΡΟΤΕΡΗ ΚΛΙΜΑΚΑ)		322,8			322,8
4	Ε2 & Ε4 - ΧΩΡΟΣ ΠΟΛΛΑΠΛΩΝ ΧΡΗΣΕΩΝ (ΕΚΘΕΣΙΑΚΟΣ ΧΩΡΟΣ ΜΗΧΑΝΟΛΟΓΙΚΟΥ ΕΞΟΠΛΙΣΜΟΥ & ΣΕΜΙΝΑΡΙΩΝ)	101,76	1434,42			1536,18
ΣΥΝΟΛΙΚΟ ΕΜΒΑΔΟΝ ΝΕΩΝ ΧΡΗΣΕΩΝ						2803,42

ΥΠΟΜΝΗΜΑ ΝΕΩΝ ΧΡΗΣΕΩΝ	
	ΧΩΡΟΣ ΑΝΑΨΥΧΗΣ ΚΑΙ ΨΥΧΑΓΩΓΙΑΣ (ΠΕΡΙΛΑΜΒΑΝΟΝΤΑΙ ΒΟΗΘΗΤΙΚΟΙ ΧΩΡΟΙ)
	ΧΩΡΟΣ ΠΟΛΛΑΠΛΩΝ ΧΡΗΣΕΩΝ (ΣΥΝΕΔΡΙΑ, ΠΑΡΟΥΣΙΑΣΕΙΣ, ΗΜΕΡΙΔΕΣ, WORKSHOPS)
	ΧΩΡΟΣ ΠΟΛΛΑΠΛΩΝ ΧΡΗΣΕΩΝ (ΣΥΝΕΔΡΙΑ, ΠΑΡΟΥΣΙΑΣΕΙΣ, ΗΜΕΡΙΔΕΣ, WORKSHOPS - ΣΕ ΜΙΚΡΟΤΕΡΗ ΚΛΙΜΑΚΑ)
	ΧΩΡΟΣ ΠΟΛΛΑΠΛΩΝ ΧΡΗΣΕΩΝ (ΕΚΘΕΣΙΑΚΟΣ ΧΩΡΟΣ ΜΗΧΑΝΟΛΟΓΙΚΟΥ ΕΞΟΠΛΙΣΜΟΥ & ΣΕΜΙΝΑΡΙΩΝ)
	ΣΗΜΕΙΑ ΚΑΤΑΚΟΡΥΦΗΣ ΕΠΙΚΟΙΝΩΝΙΑΣ



ΔΙΑΓΡΑΜΜΑ ΝΕΩΝ ΧΡΗΣΕΩΝ - ΚΑΝΝΑΒΟΥΡΓΕΙΟ (ΚΤΙΡΙΟ ΠΑΡΑΓΩΓΗΣ, ΣΤΟΑ & ΒΟΗΘΗΤΙΚΟΙ ΧΩΡΟΙ) - ΙΣΟΓΕΙΟ ΚΤΙΡΙΟΥ Ε, ΥΠΟΣΚΑΦΟ ΤΜΗΜΑ Κ ΚΑΙ ΥΠΟΓΕΙΟ ΚΤΙΡΙΟΥ Α - ΕΠΙΠΕΔΟ Β