



ΘΕΣΗ ΠΕΡΙΟΧΗΣ

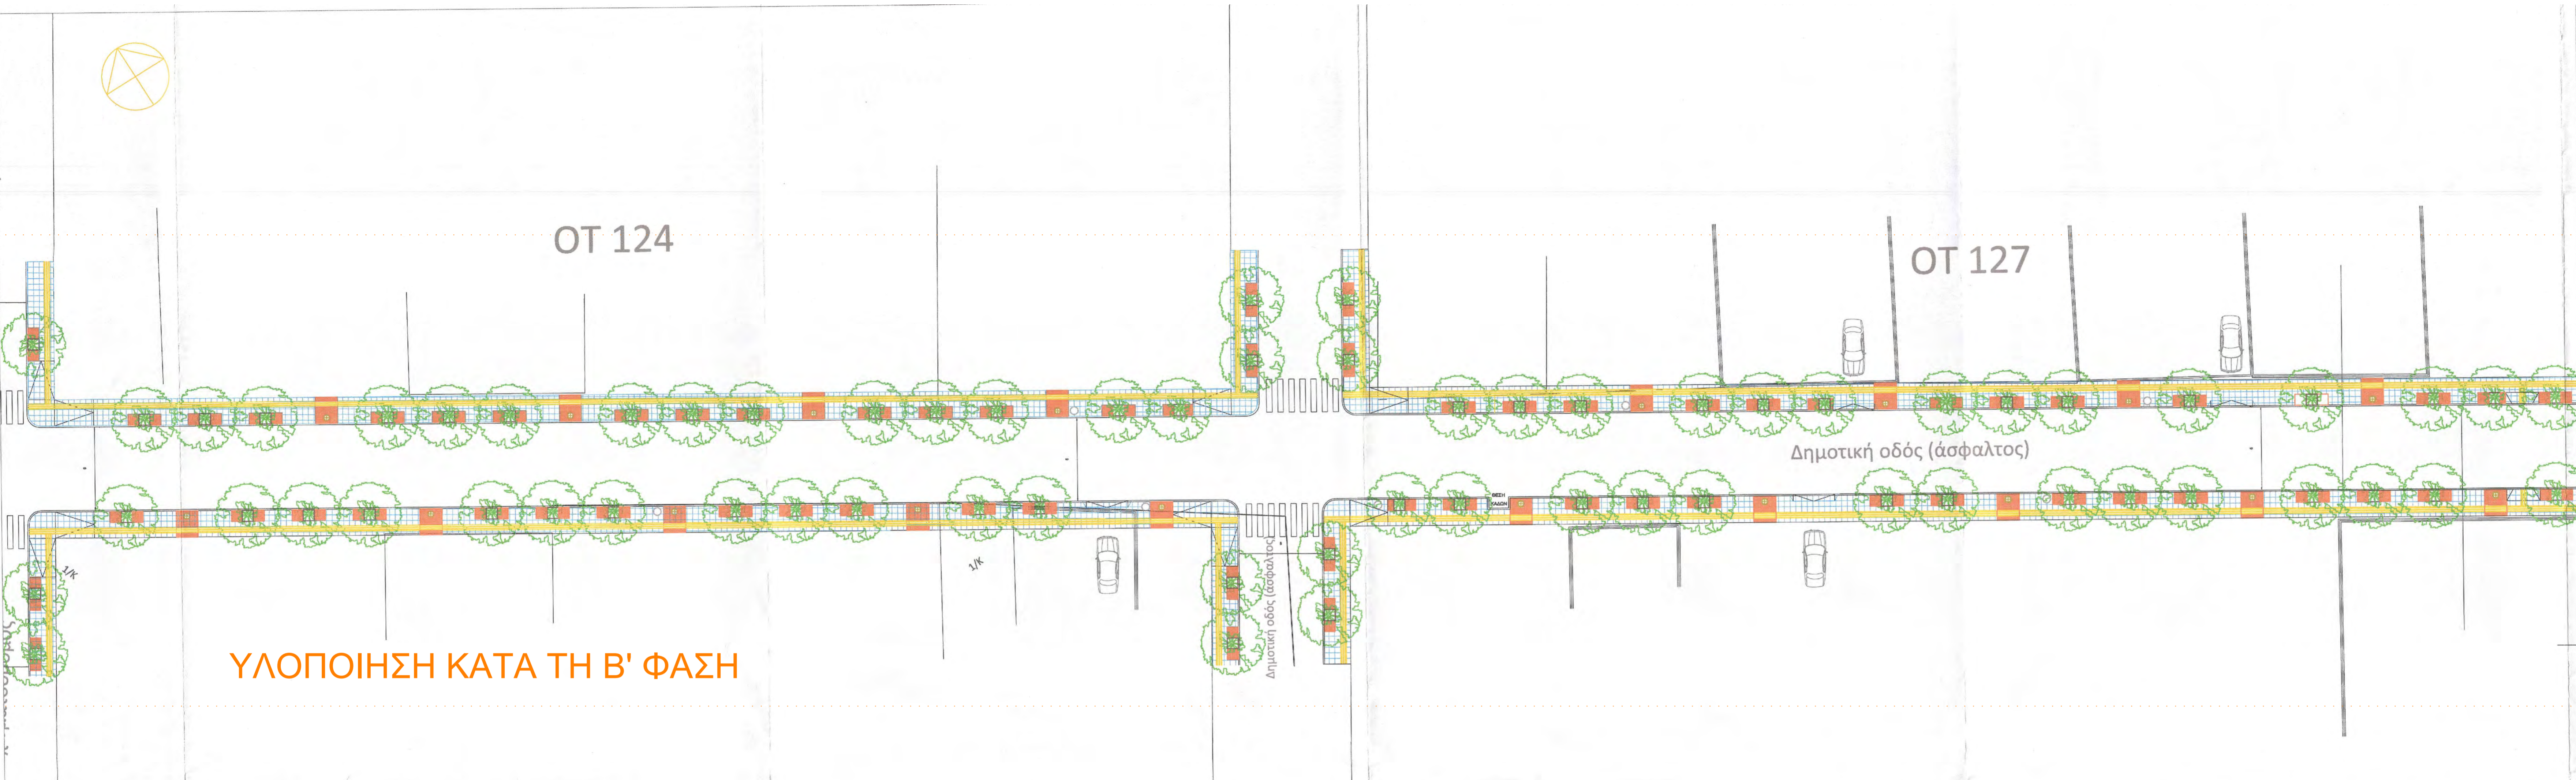

ΥΛΟΠΟΙΗΣΗ ΚΑΤΑ ΤΗ Β' ΦΑΣΗ

ΥΠΟΜΝΗΜΑ

- ΕΛΛΙΝΟ ΔΑΠΕΔΟ ΤΥΠΟΥ DECK
- ΠΛΑΚΕΣ ΤΡΑΒΕΡΙΝΙΟΥ
- ΒΟΣΤΑΛΟΠΛΑΚΕΣ ΔΙΑΣΤΑΣΕΩΝ 40Χ40
- ΠΛΑΚΕΣ ΓΡΑΝΙΤΗ ΚΙΤΡΟ ΖΑΓΡΕ ΑΝΤΙΚΕ 40Χ60 ΕΚ
- ΑΛΛΑΓΗ ΚΑΤΕΥΘΥΝΣΗΣ ΛΟΡΙΔΑΣ ΟΔΕΥΣΗΣ ΤΥΦΑΛΩΝ
- ΓΡΑΝΙΤΟΚΥΒΛΙΘΟΣ ΕΠΙ ΑΜΜΟΥ ΓΙΑ ΧΡΗΣΗ ΣΕ ΔΕΝΔΡΟΔΟΧΟ
- ΛΟΡΙΔΑ ΟΔΕΥΣΗΣ ΤΥΦΑΛΩΝ
- ΤΣΙΜΕΝΟΚΥΒΛΙΘΟΣ
- ΠΑΤΗΜΕΝΟ ΧΩΜΑ
- ΔΙΑΚΟΣΜΗΤΙΚΗ ΑΣΦΑΛΤΟΣ
- ΒΟΣΤΑΛΟΔΕΜΑ
- ΠΛΑΚΕΣ ΓΡΑΝΙΤΗ ΓΚΡΙ ΖΑΓΡΕ ΑΝΤΙΚΕ 40Χ60 ΕΚ
- ΚΥΒΛΙΘΟΙ
- ΚΡΑΣΠΕΔΟ ΠΕΣΟΦΩΡΜΙΟΥ ΠΡΟΣΤΑΤΕΥΤΙΚΟ ΚΟΛΩΝΑΚΙ ΚΑΔΟΣ ΜΙΚΡΟΑΓΟΡΜΑΤΩΝ ΚΑΘΙΣΤΙΚΟ
- ΛΑΜΑΡΙΝΑ ΤΥΠΟΥ CORTEX
- ΡΑΜΠΑ ΕΙΣΟΔΟΥ ΧΩΡΟΥ ΣΤΑΘΜΕΥΣΗΣ
- ΚΙΝΗΣΗ ΟΧΗΜΑΤΩΝ
- ΘΕΣΗ ΚΑΔΟΥ ΑΓΟΡΜΑΤΩΝ
- ΘΕΣΗ ΦΟΡΤΟΕΚΦΟΡΤΩΣΗΣ
- ΘΕΣΗ ΣΤΑΘΜΕΥΣΗΣ ΑΜΕΑ
- ΘΕΣΗ ΦΩΤΙΣΤΙΚΟΥ ΣΩΜΑΤΟΣ
- ΘΕΣΗ ΣΤΑΘΜΕΥΣΗΣ ΠΟΔΗΛΑΤΩΝ

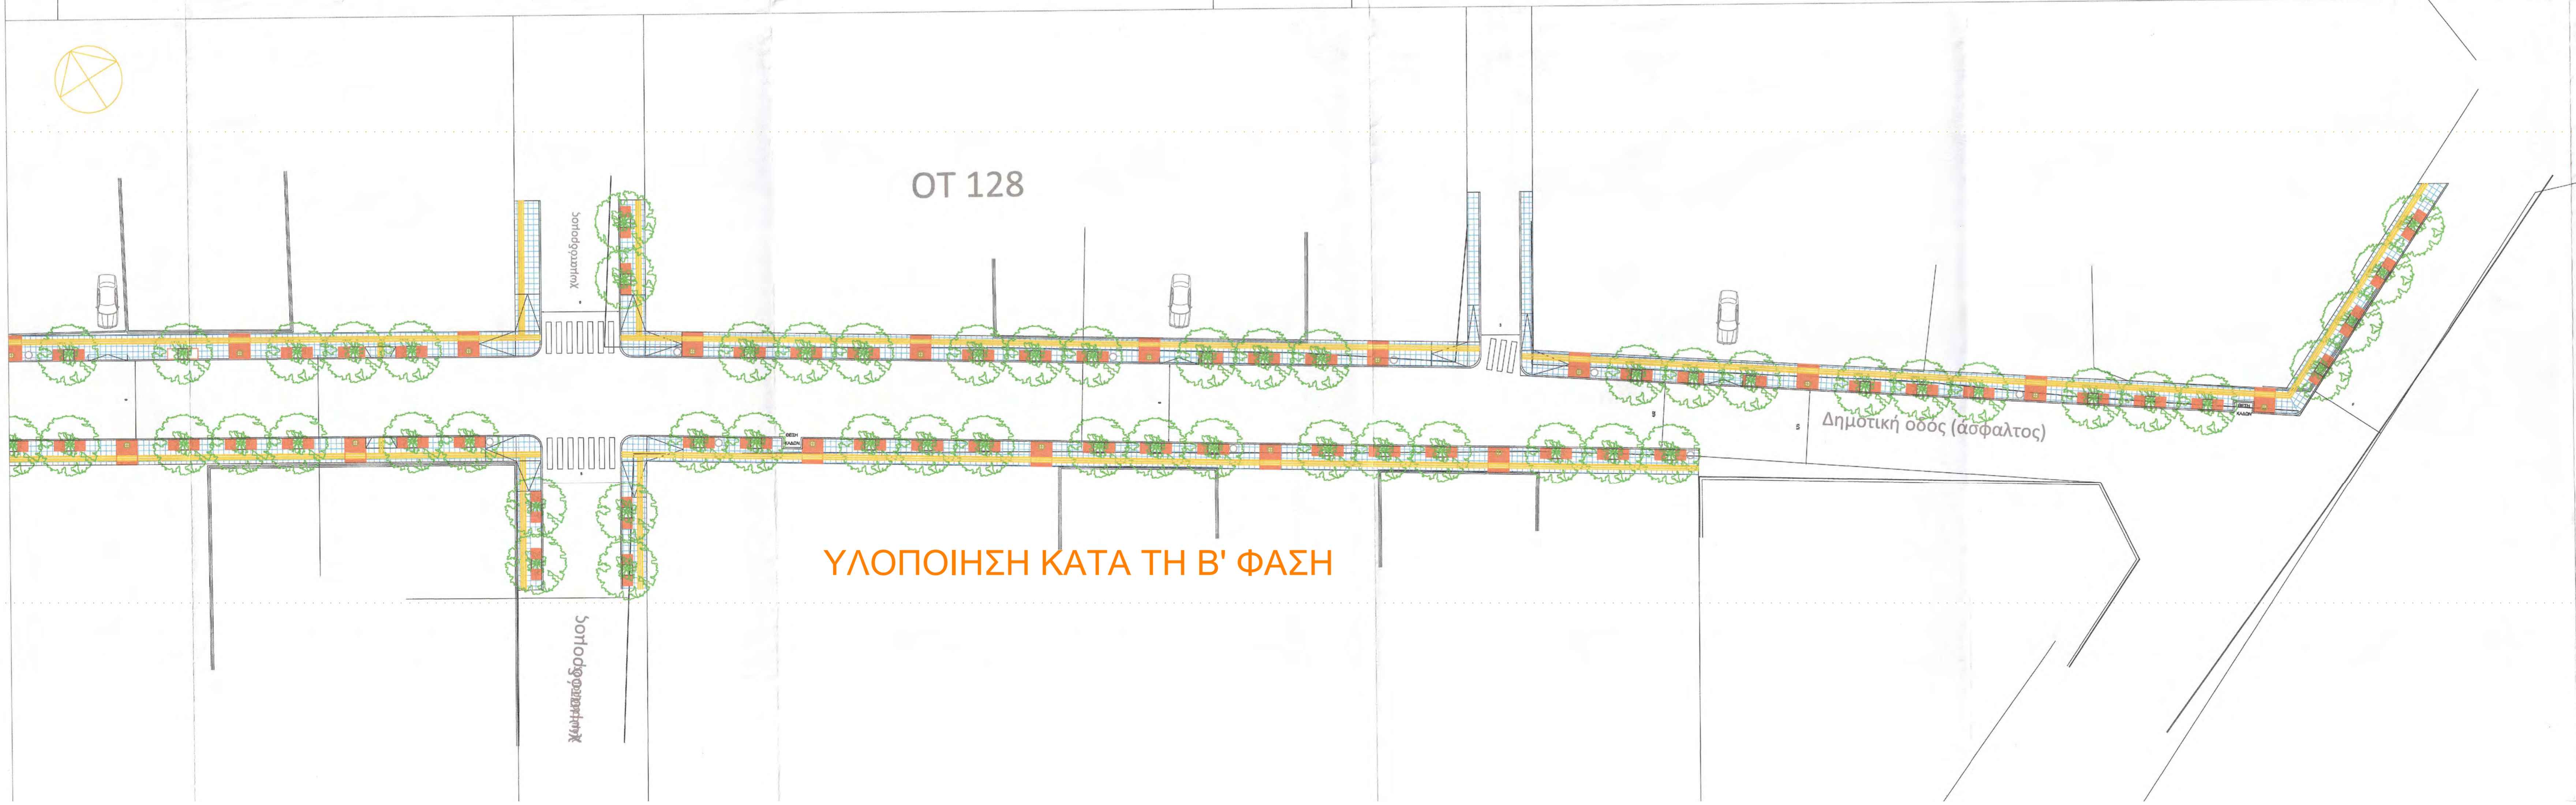

ΥΛΟΠΟΙΗΣΗ ΚΑΤΑ ΤΗ Β' ΦΑΣΗ

ΕΛΛΗΝΙΚΗ ΔΗΜΟΚΡΑΤΙΑ  
ΠΕΡΙΦΕΡΕΙΑ ΚΕΝΤΡΙΚΗΣ ΜΑΚΕΔΟΝΙΑΣ  
ΝΟΜΟΣ ΠΕΛΛΑΣ  
**ΔΗΜΟΣ ΕΔΕΣΣΑΣ**

ΕΡΓΟ  
**ΑΝΑΠΛΑΣΗ ΑΡΝΙΣΣΑΣ**

ΜΕΛΕΤΗ  
**ΚΗΡΥΤΤΟΠΟΥΛΟΥ ΚΥΡΙΑΚΗ**  
ΔΙΠΛ. ΑΡΧΙΤΕΚΤΩΝ ΜΗΧ. - ΔΙΠΛΣ ΑΡΧΙΤΕΚΤΟΝΙΚΗΣ ΤΟΠΟΓ

ΕΚΔΟΣΗ  
ΤΥΠ CAD  
1

ΕΛΛΗΝΙΚΗ ΔΗΜΟΚΡΑΤΙΑ  
ΣΥΜΒΟΥΛΙΟ ΑΡΧΙΤΕΚΤΟΝΙΚΗΣ  
ΠΕΡΙΦ. ΕΝΟΤΗΤΑ ΠΕΛΛΑΣ  
**ΘΕΤΙΚΗ ΓΝΩΜΟΔΟΤΗΣΗ**  
Σύμφωνα με το... παρτίδα με τη... οδότηση...  
10.03.2014

ΗΜΕΡΟΜΗΝΙΑ  
**ΔΕΚΕΜΒΡΙΟΣ 2013**

ΚΑ: 1:200  
ΑΡ. ΣΧΕΔΙΟΥ

ΘΕΣΗ  
**ΑΡΝΙΣΣΑ**

**Σ 2.06**

ΤΙΤΛΟΣ ΣΧΕΔΙΟΥ  
**ΤΜΗΜΑ ΠΑΡΕΜΒΑΣΗΣ  
ΕΠΕΚΤΑΣΗ ΟΙΚΙΣΜΟΥ**

Ο ΜΕΛΕΤΗΤΗΣ

ΘΕΩΡΗΘΗΚΕ

ΚΗΡΥΤΤΟΠΟΥΛΟΥ ΚΥΡΙΑΚΗ  
ΔΙΠΛ. ΑΡΧΙΤΕΚΤΩΝ ΜΗΧ. - ΔΙΠΛΣ ΑΡΧΙΤΕΚΤΟΝΙΚΗΣ ΤΟΠΟΓ  
100992  
ΑΡΧΙΤΕΚΤΟΝΙΚΑ ΚΑΙ ΒΕΡΒΕΡΙΑ

ΕΠΙΜΕΤΡΩΤΗΣ  
Γκουγιάννης  
Αρχιτέκτονας Μηχανικός  
Παλαιόκωπος Έργων Υποδομής Α.Ε.